


Բաղրամյան պողոտա

Մարշալ Բաղրամյան  
մետրոյի կայարան

Ճակատի ղուցակներ

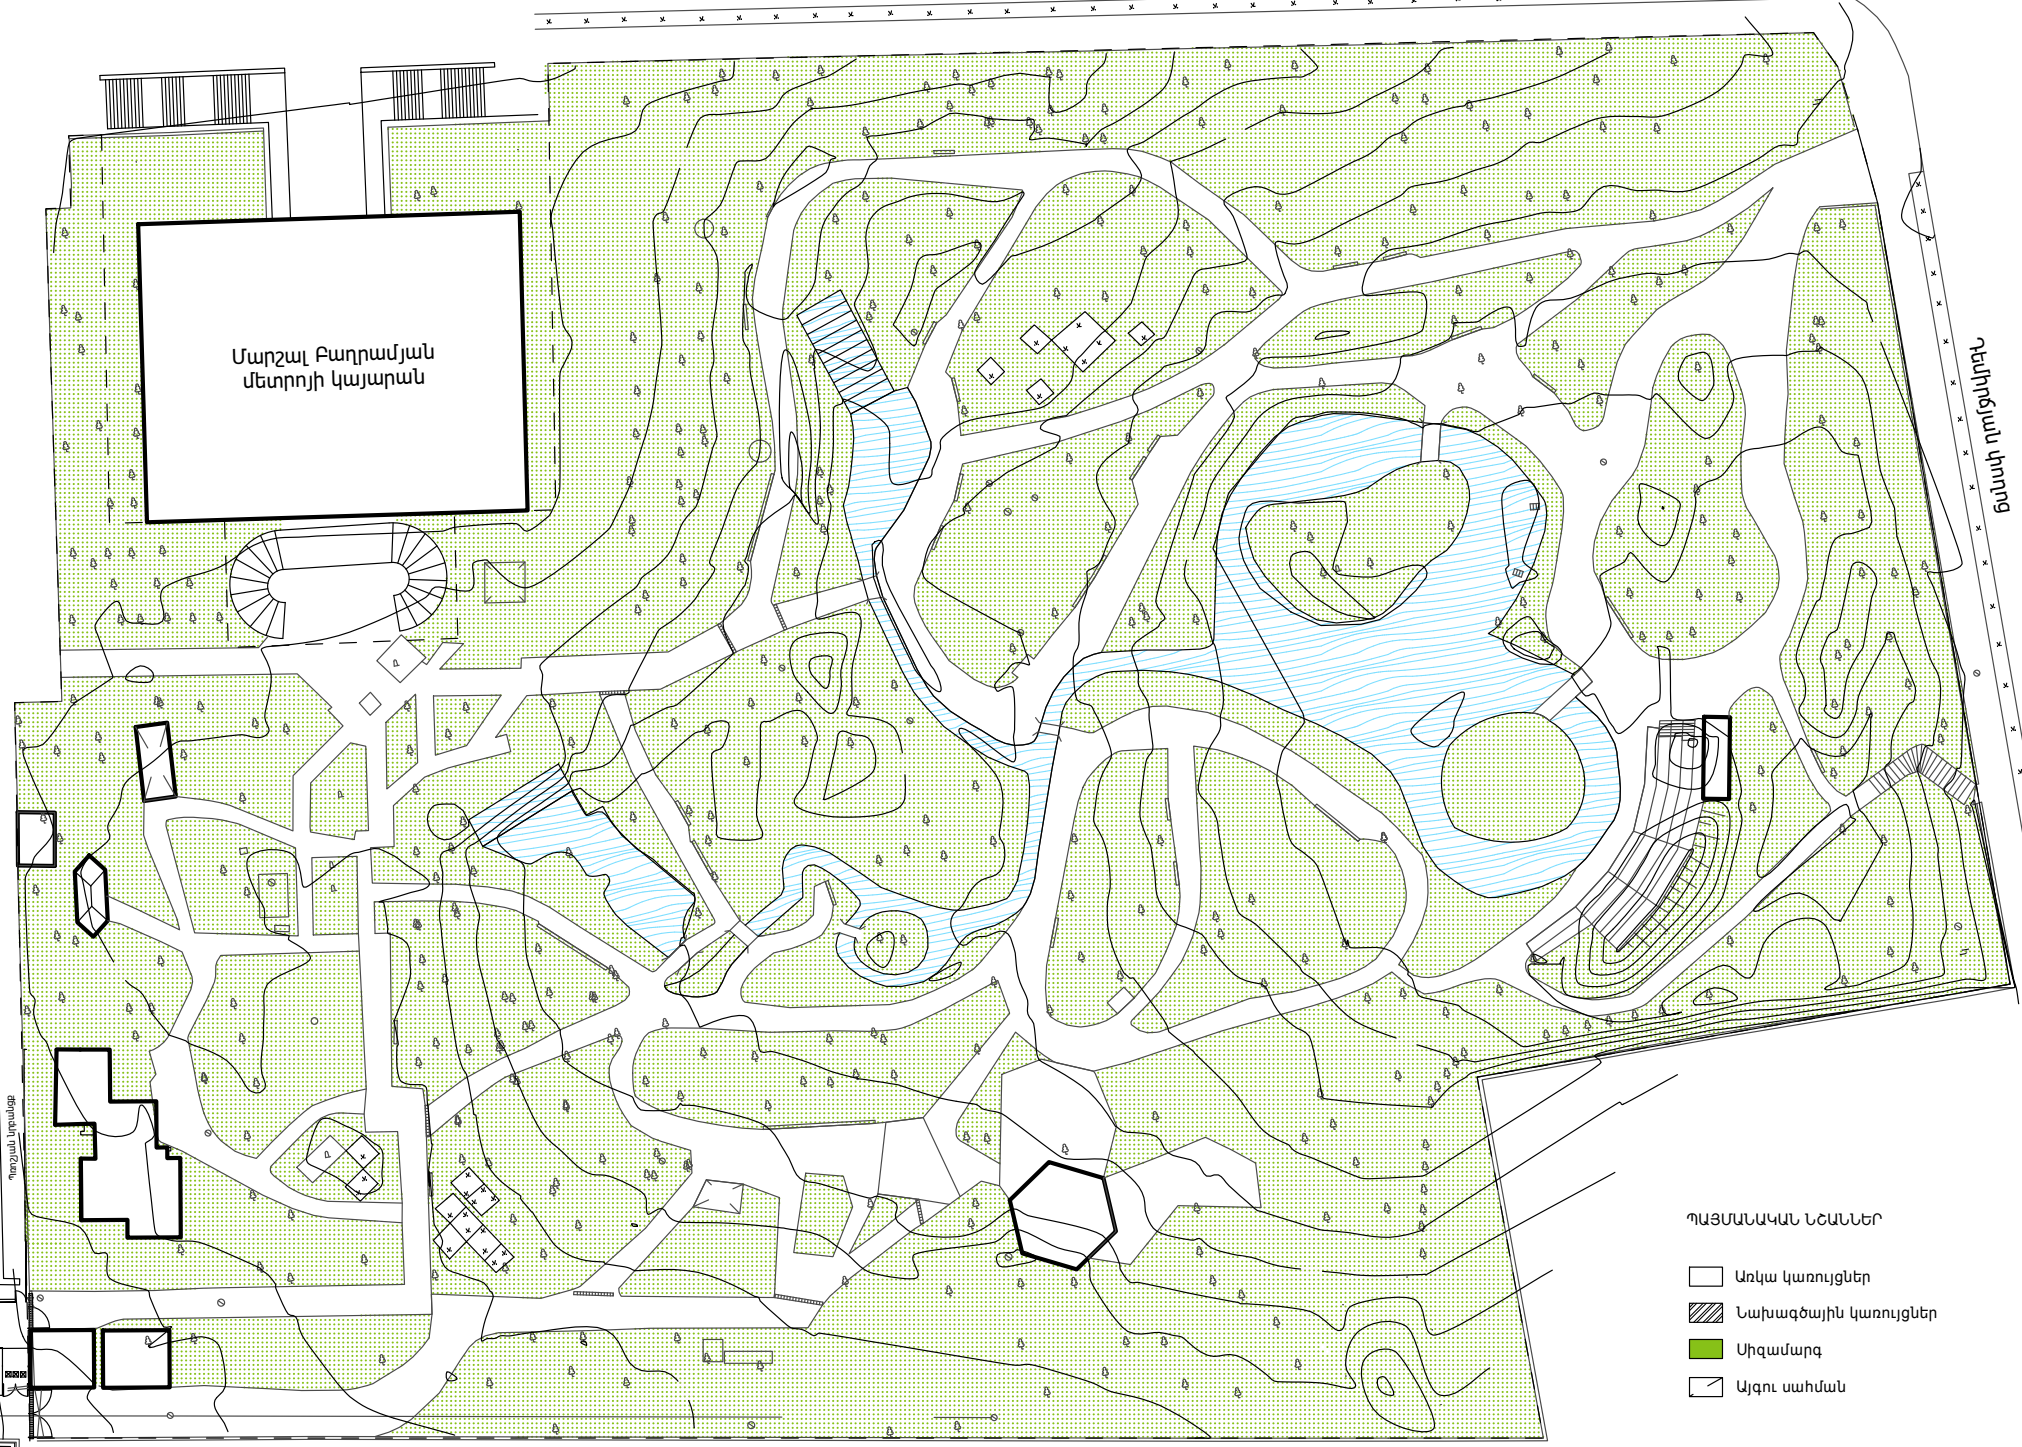

ՊԱՅՄԱՆԱԿԱՆ ԼՇԱՆՆԵՐ

- Առկա կառույցներ
- ▨ Նախագծային կառույցներ
- Սիզամարգ
- ▤ Այգու սահման